


PLANNINGSAANWIJZINGEN

Alle maten in millimeter

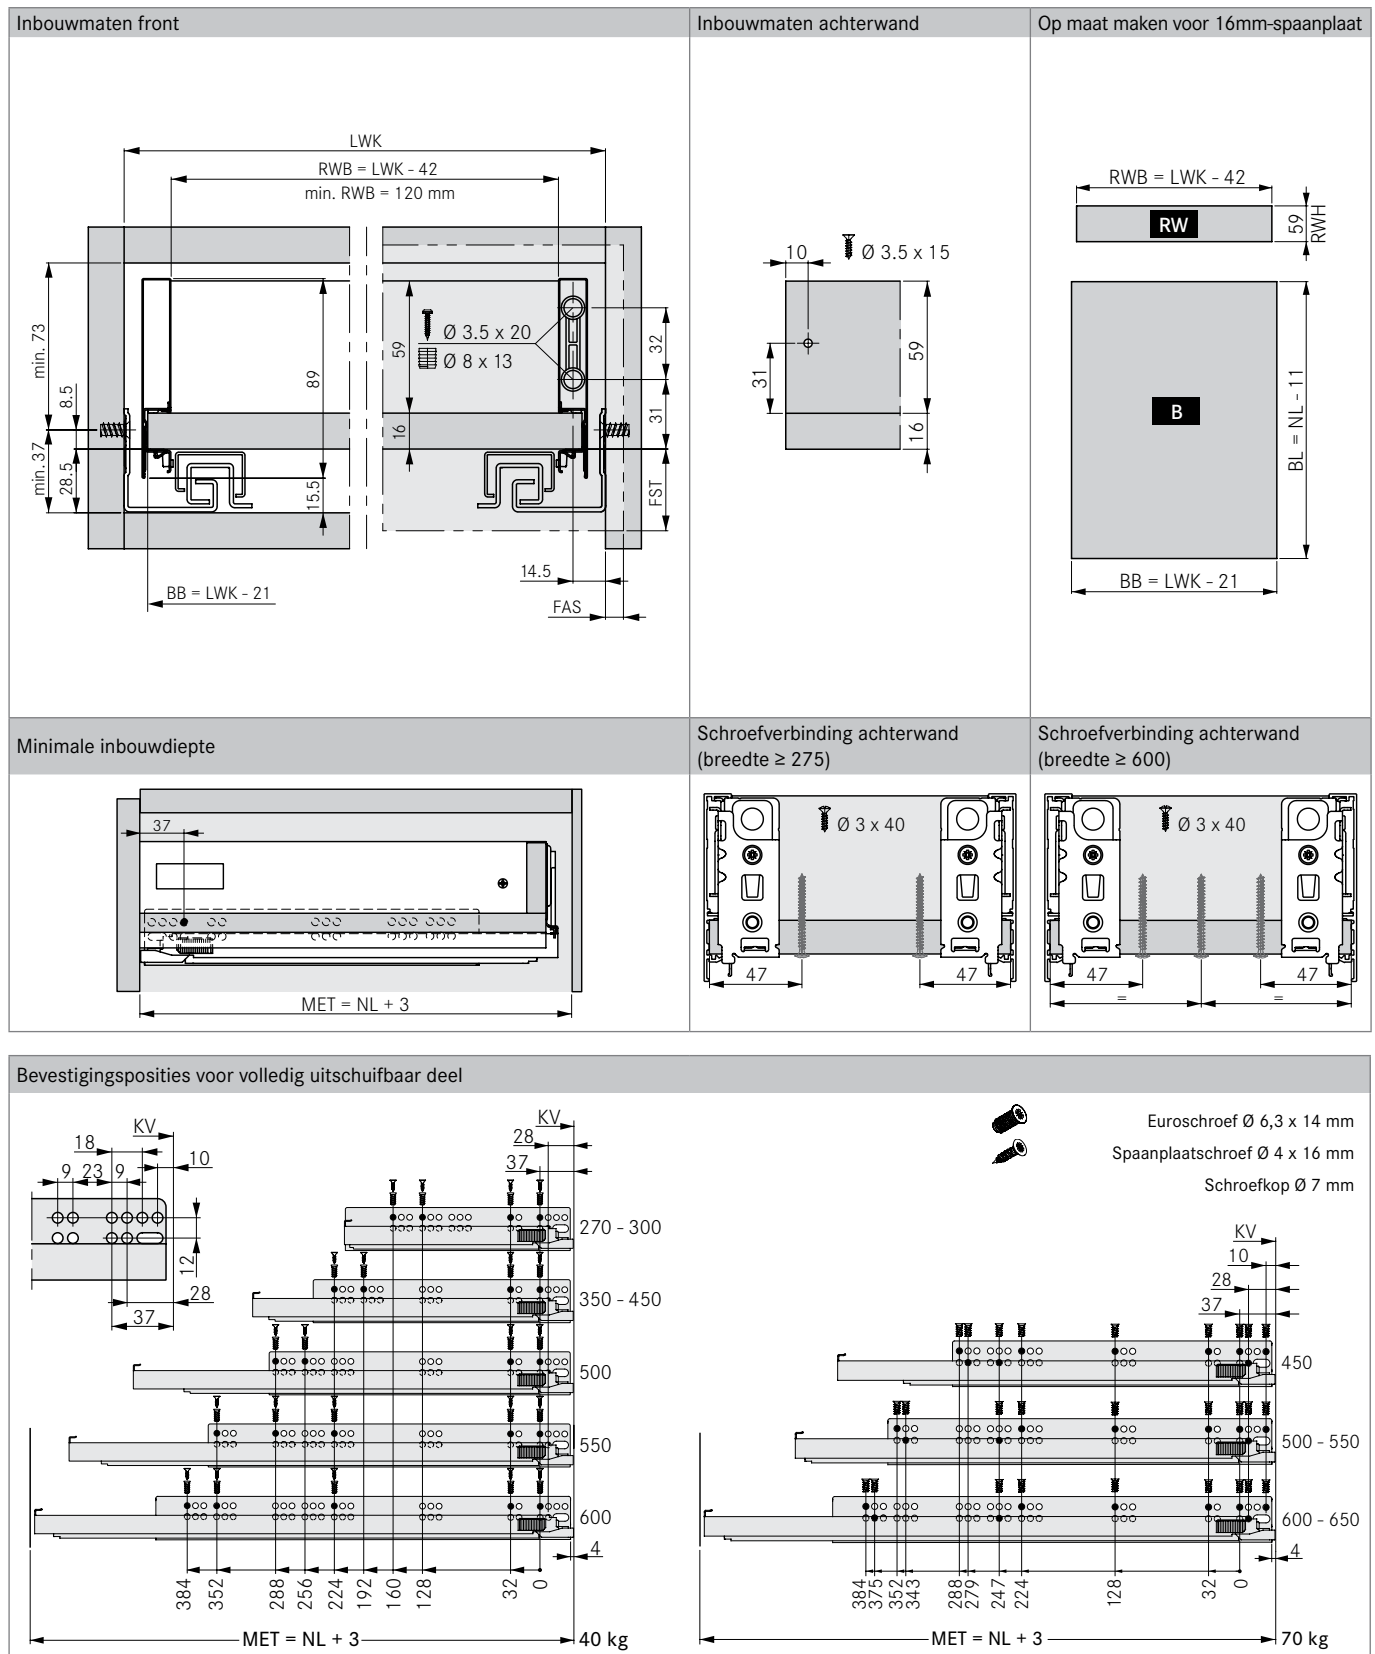

LEGENDA

B/BB	Bodem/Bodem breedte	KB	Corpus breedte	NL	Nominale lengte
BL	Bodem lengte	KV	Corpus voorzijde	RW	Achterwand
FAS	Frontopdek zijwaarts	LWK	Binnenwerkse maat corpus	RWB	Achterwand breedte
FST	Uitstekend deel front	MET	Minimale inbouw diepte	RWH	Achterwand hoogte

1

2

3

4

5