


PLANNINGSAANWIJZINGEN

Alle maten in millimeter

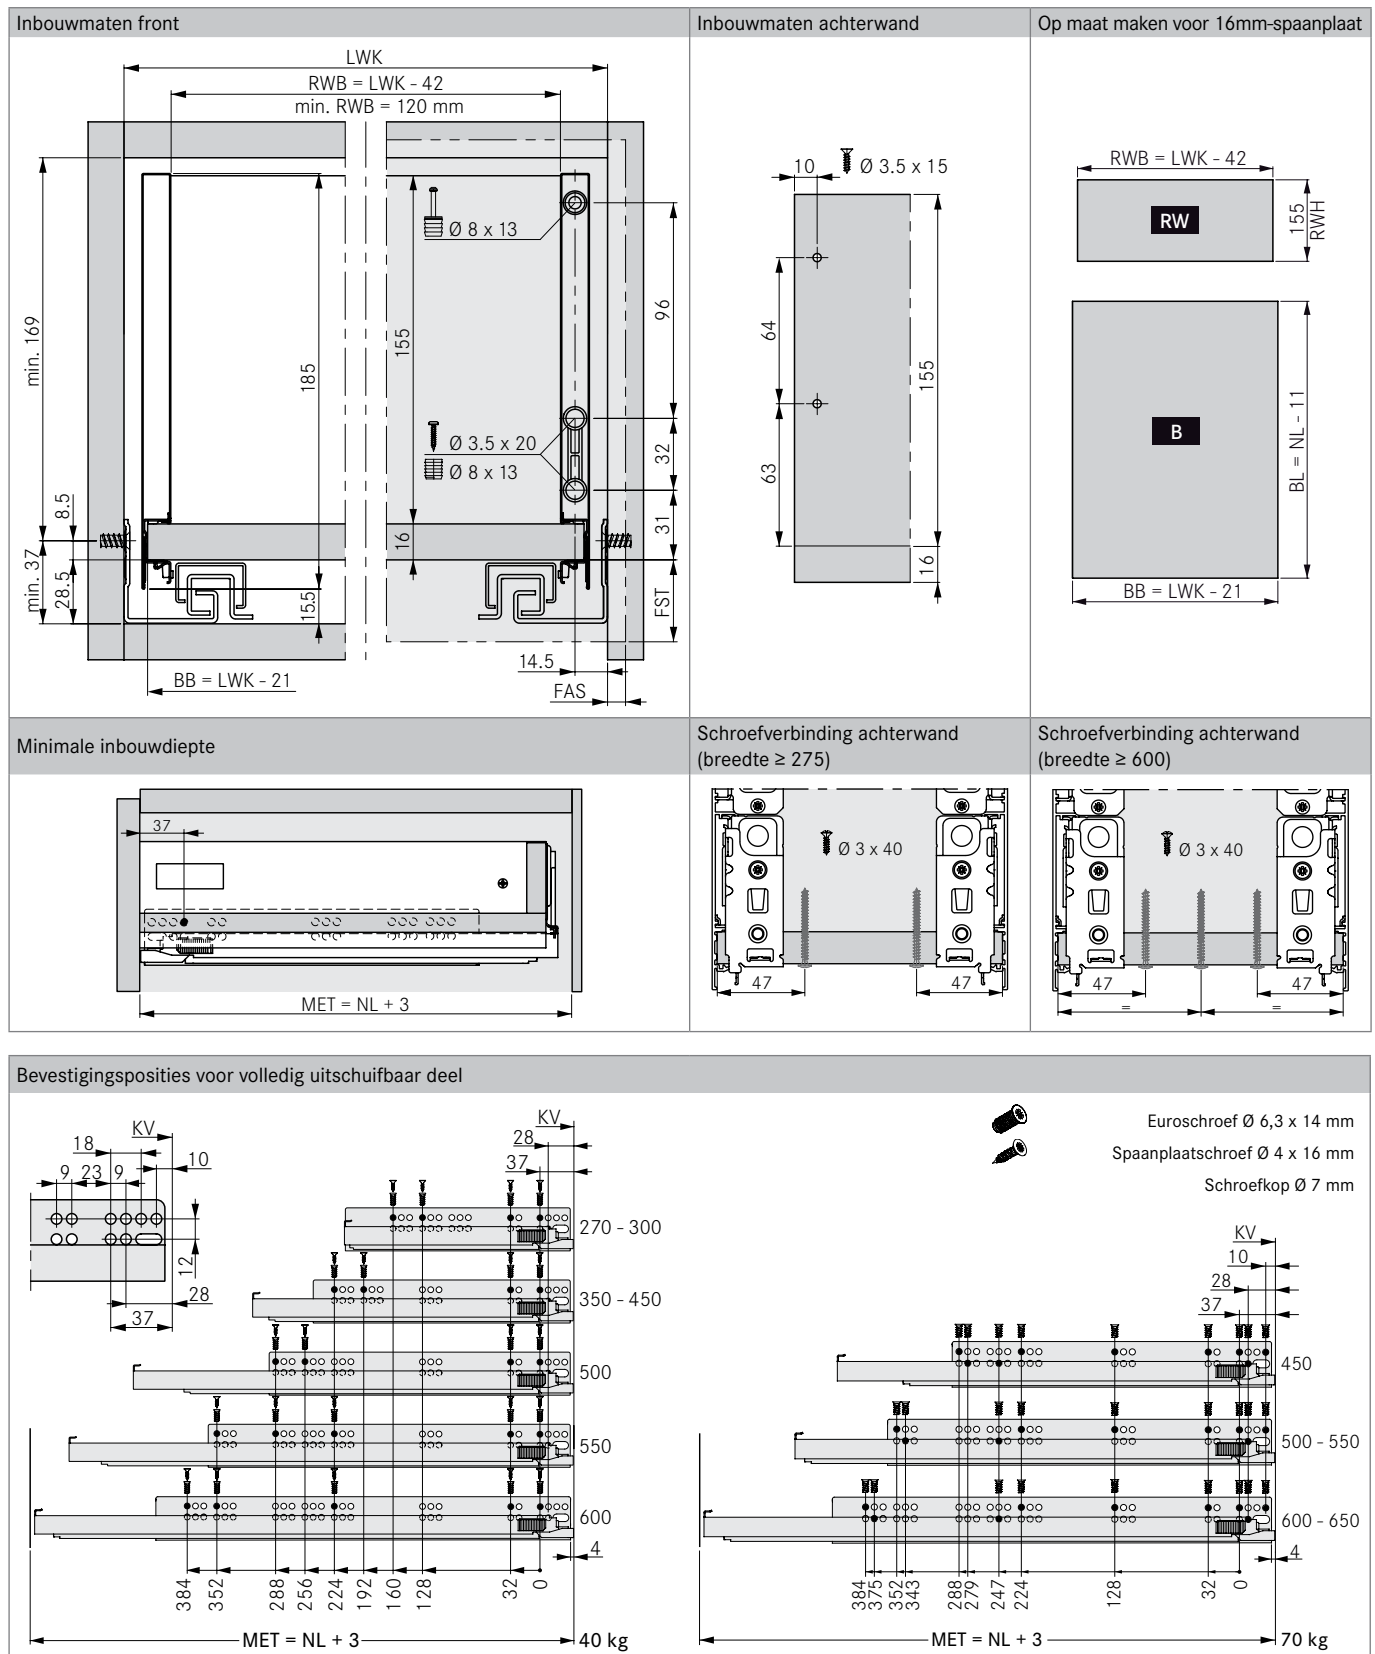

LEGENDA

| | | | | | |
|------|-----------------------|-----|--------------------------|-----|--------------------|
| B/BB | Bodem/Bodem breedte | KB | Corpus breedte | NL | Nominale lengte |
| BL | Bodem lengte | KV | Corpus voorzijde | RW | Achterwand |
| FAS | Frontopdek zijwaarts | LWK | Binnenwerkse maat corpus | RWB | Achterwand breedte |
| FST | Uitstekend deel front | MET | Minimale inbouwdiepte | RWH | Achterwand hoogte |

1

2

3

4

5